



P18 駐車場周辺

全員共通：歩行者や一般車を優先し、バスを公道に駐停車させないようにする

- ⑩ 進入禁止・バスを直進させる
 - ⑪ 駐車場への誘導する
 - ⑫ 直進禁止 駐車場入口へ誘導する
 - ⑬ ⑭ 奥から駐車順にさせる
- (別紙)を見てイメージをもっておく

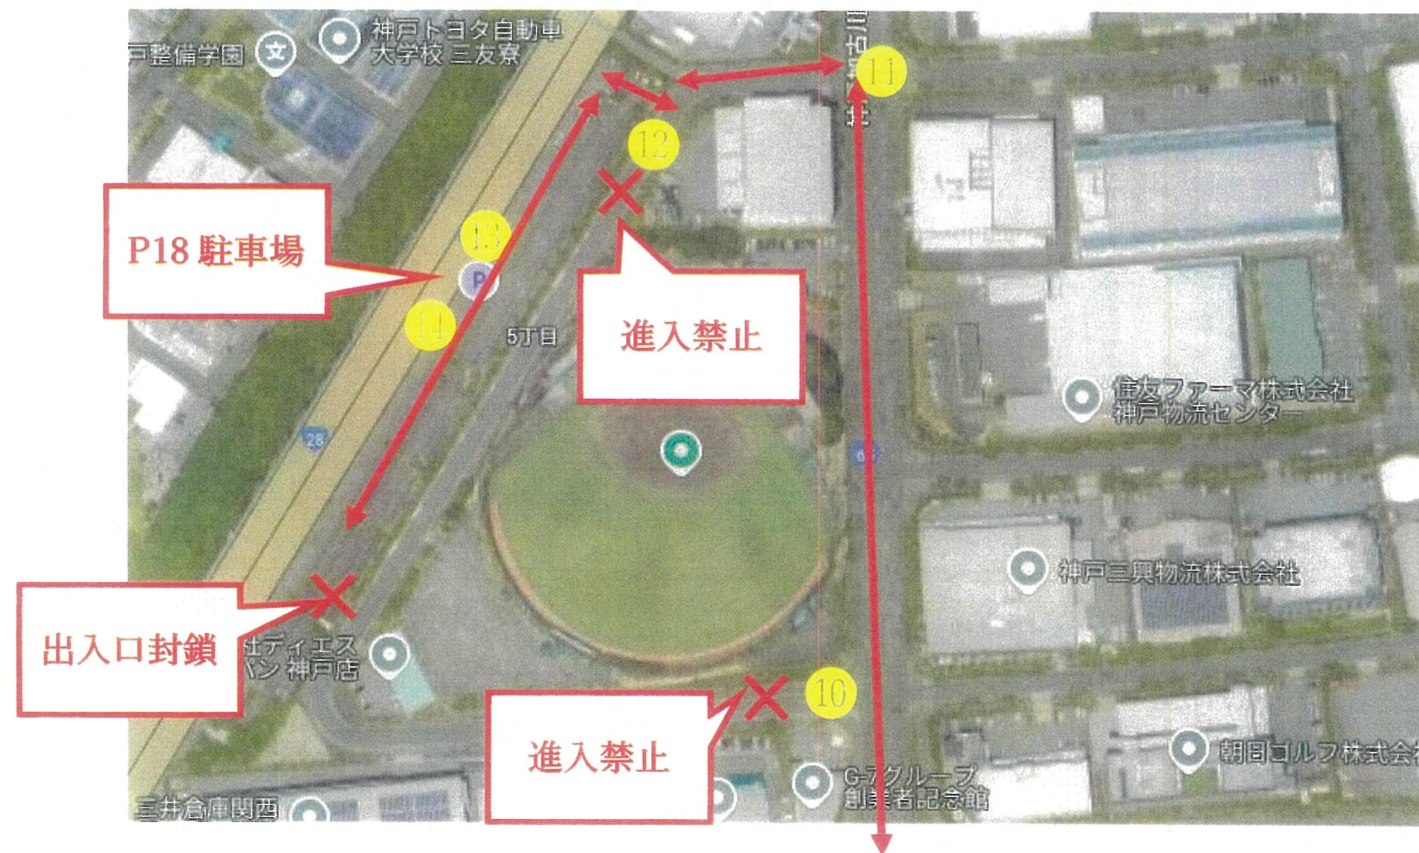


B・C間に
大型3台可

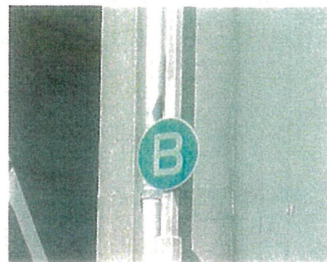

P18

平面図

S=1:500

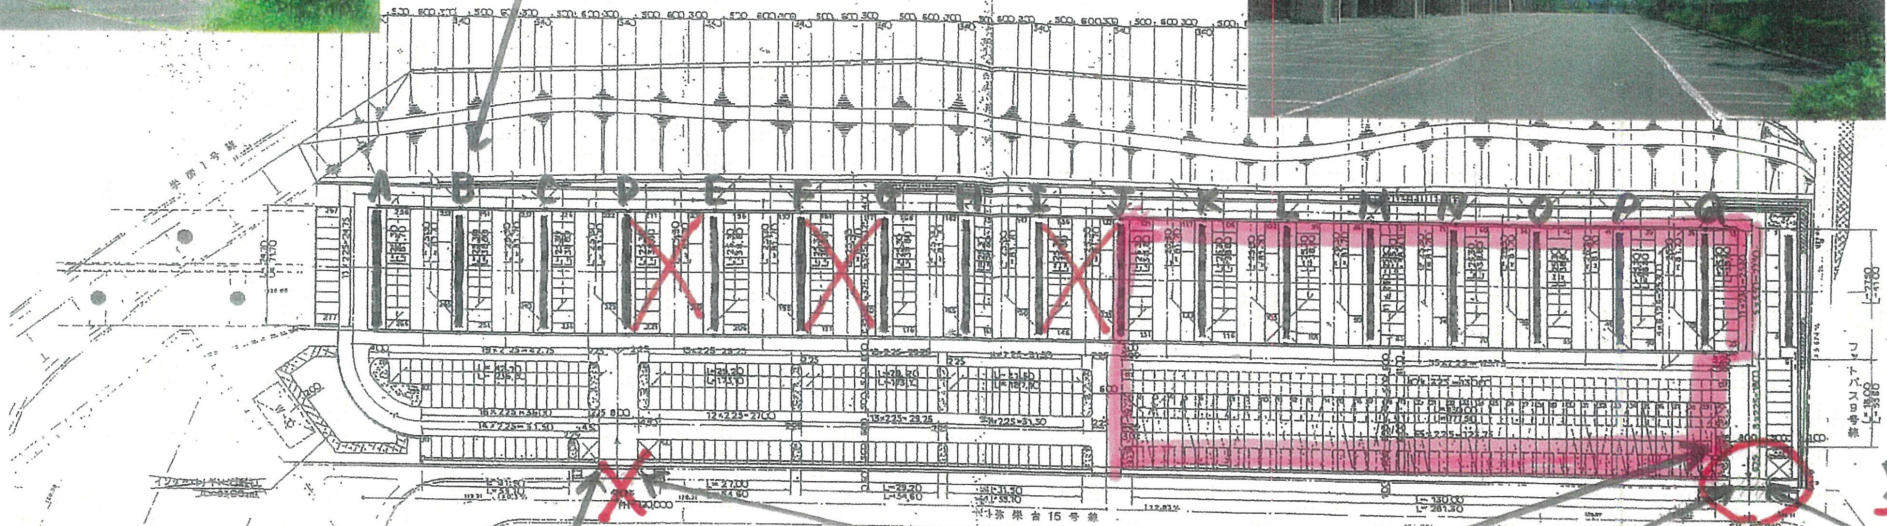

東入口

西入口

常設看板あり

