


スリーアリーナ神戸

1 階 平 面 図

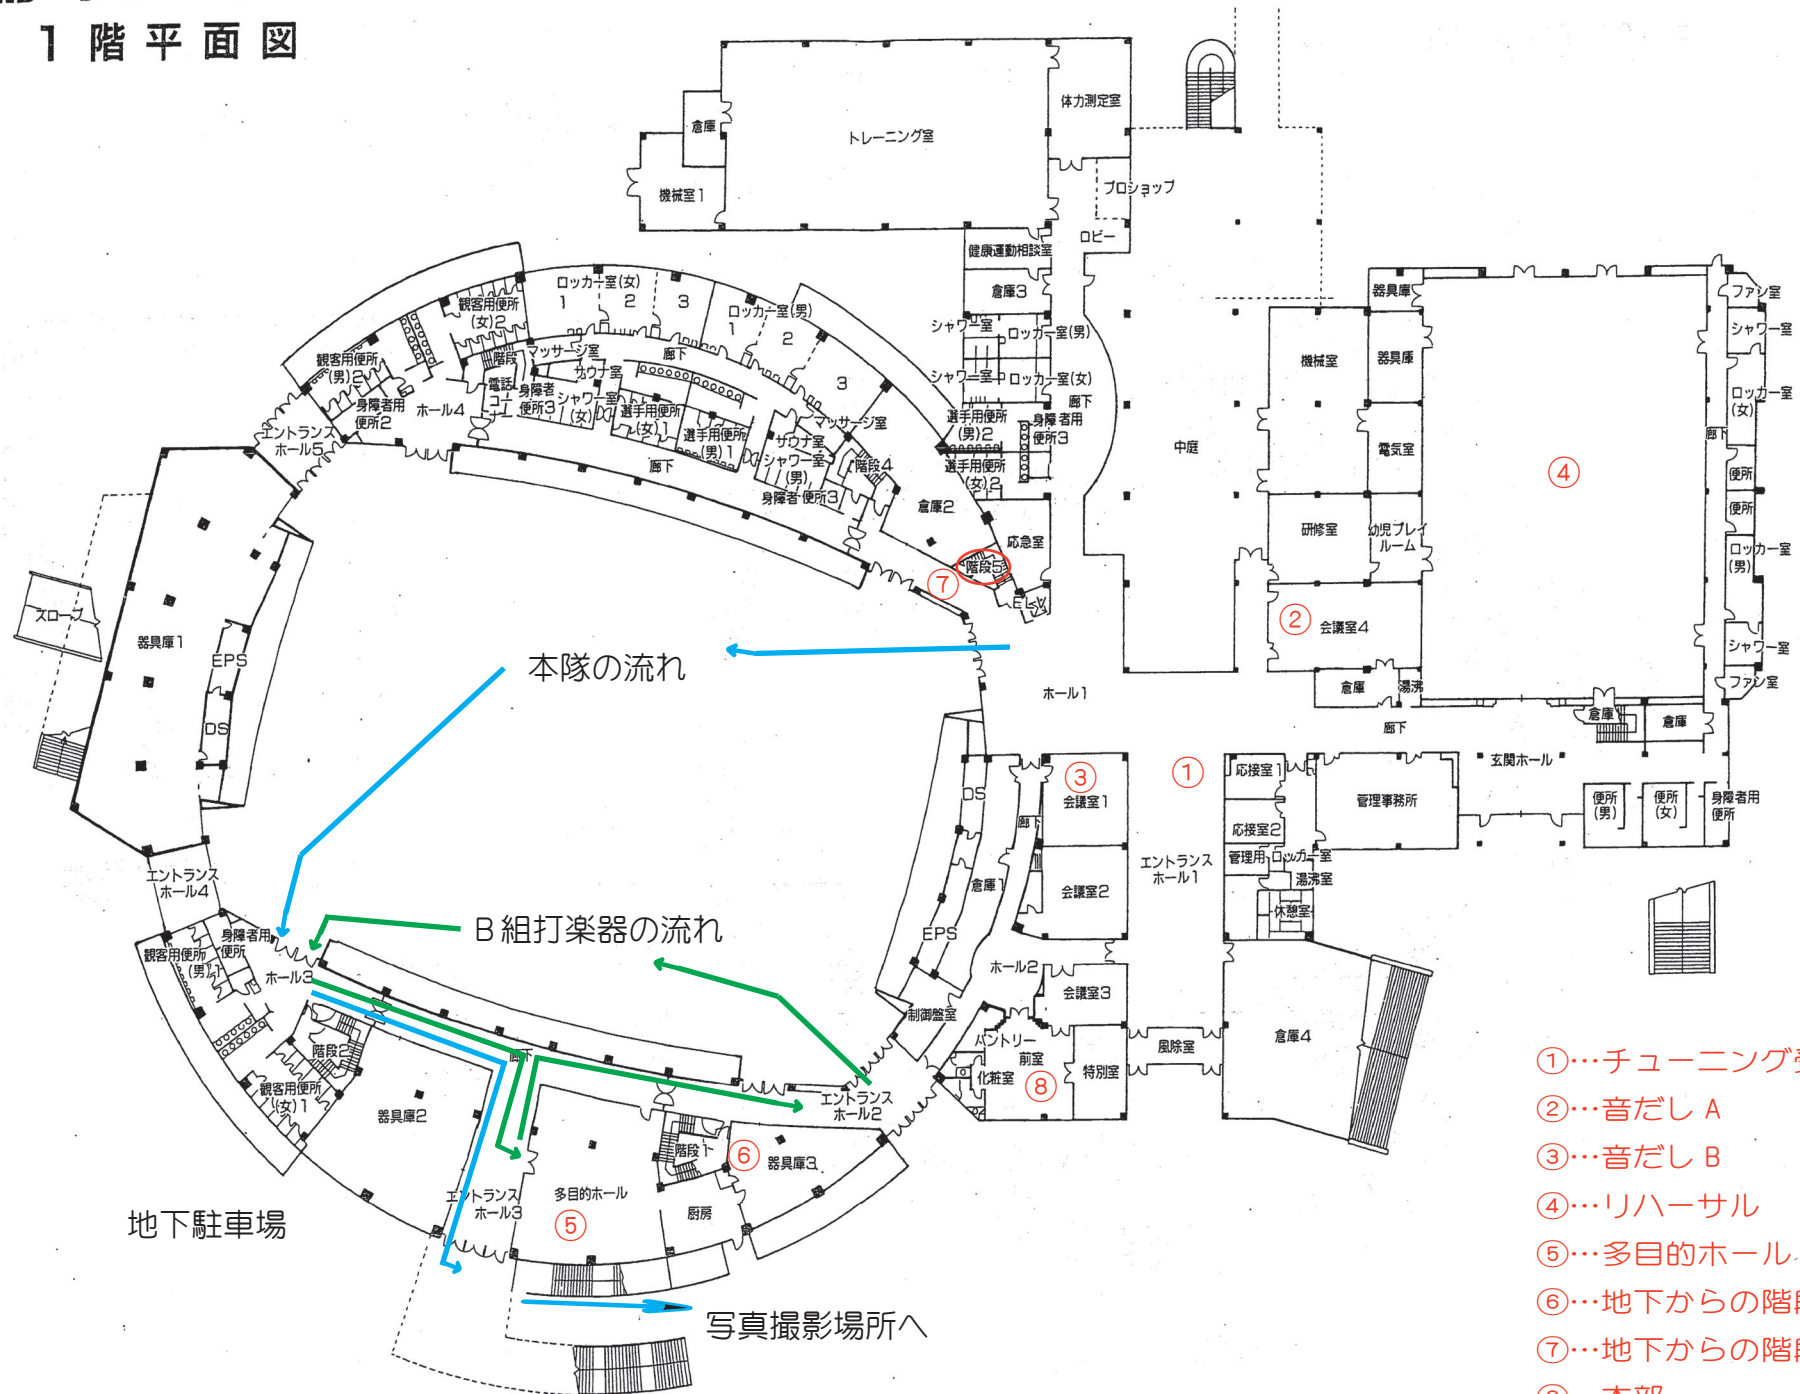

- ①…チューニング受付
- ②…音だし A
- ③…音だし B
- ④…リハーサル
- ⑤…多目的ホール
- ⑥…地下からの階段 (上り)
- ⑦…地下からの階段 (下り)
- ⑧…本部